

## **ERRATA**

PROCESSO: 2017.1.268.91.5

PREGÃO ELETRÔNICO Nº 12/2017 - EDUSP

OC: 102172100582017OC00002

OBJETO: Aquisição de Porta-Paletes para Implantação do Galpão de livros da Edusp.

A Pregoeira e a equipe de apoio remete aos interessados que ocorreram alterações nas dimensões do galpão, onde serão instaladas as estantes porta-paletes.

Desde modo, segue link em URL com o projeto do galpão no formato DWG, e na folha seguinte a planta em PDF.

<https://goo.gl/gcT2uL>

Comunicamos ainda, a data do certame.

Acolhimento das propostas: a partir de 26/10/17, as 10 h.

Abertura da sessão pública: 09/11/17, as 10 h.


As demais condições estabelecidas no edital permanecem inalteradas.

São Paulo, 25 de outubro de 2017.

Atenciosamente,

Elisângela Goreth Silva de Sales


Pregoeira

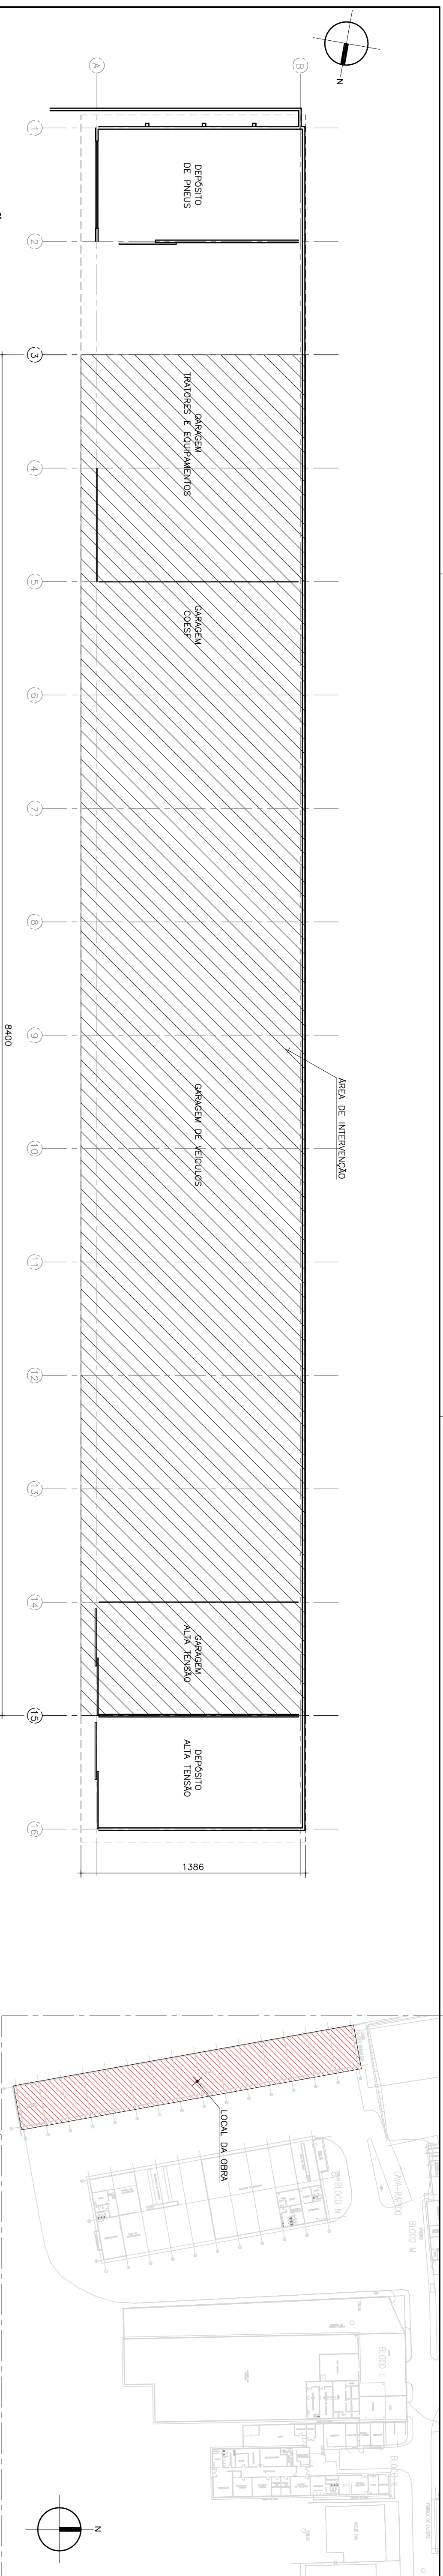


### LOCALIZAÇÃO SEM ESCALA

### IMPLANTAÇÃO

ESC. 1:200

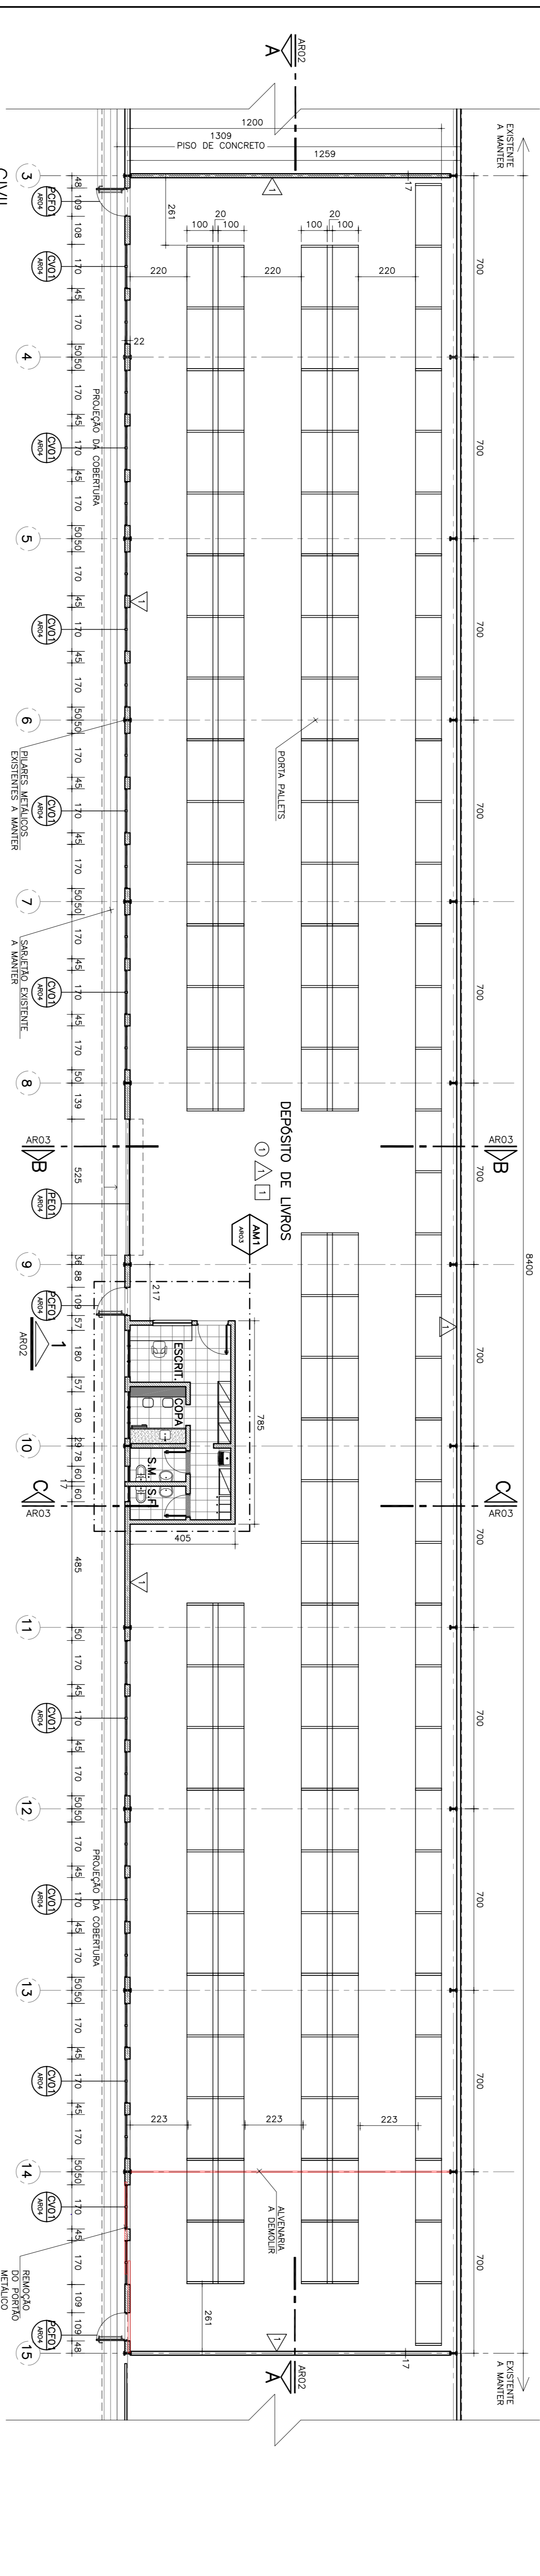

ESC. 1:1/25

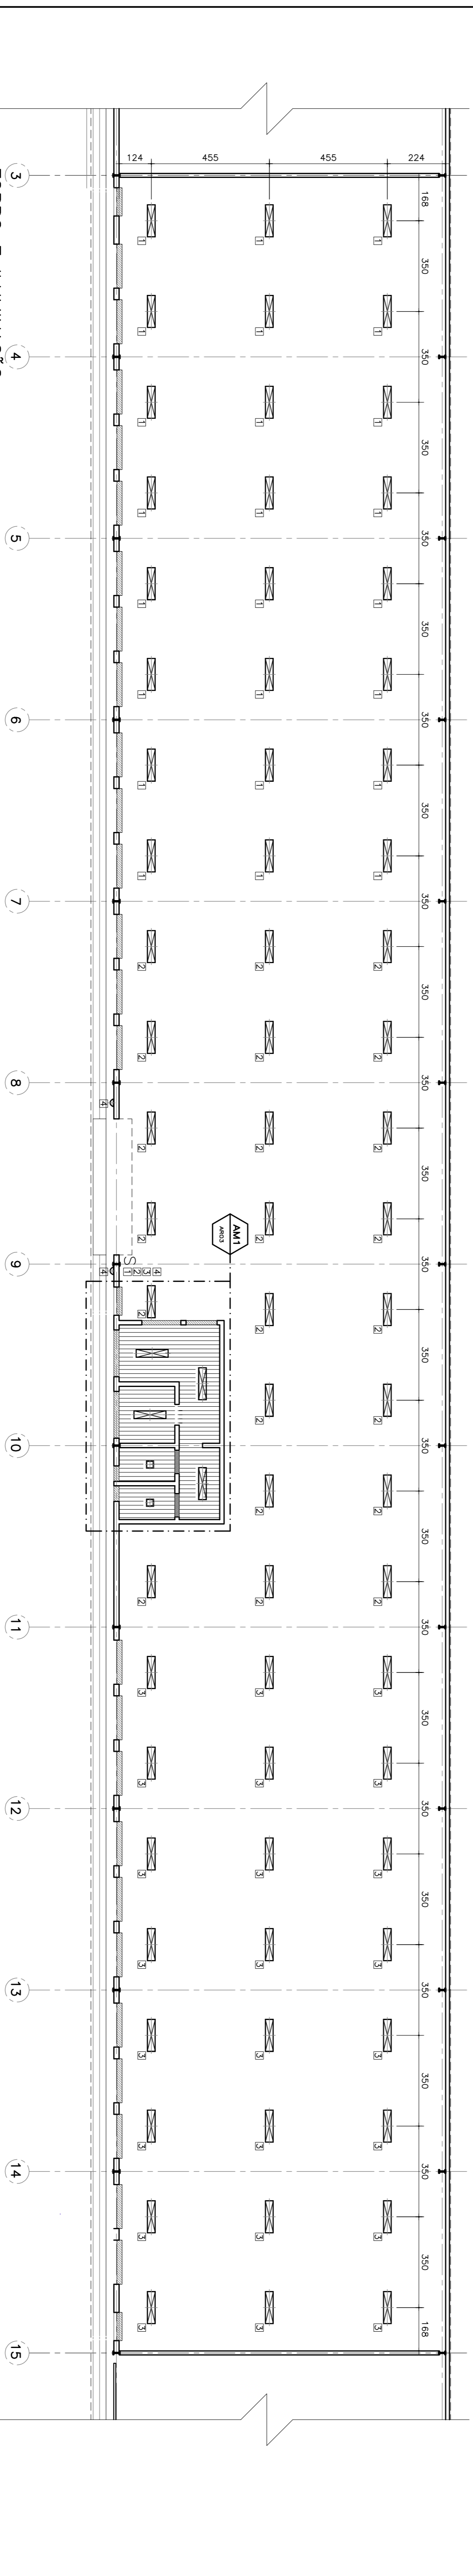

### FORRO E ILUMINAÇÃO

ESC. 1:1/25

### TABELA DE ACABAMENTOS

- PISO**
- 1 PISO DE CONCRETO NIVELADO E ALISADO ESP.: 15cm, COM TELA SOLDADA DUPLA DE AÇO TIPO 0138
  - 2 PISO CERÂMICO ANTI-DEBRANDE DIM.: 45x45cm, COR CINZA, ESP.: 7,4mm CLARO FEB: 5, ACABAMENTO REF.: ELIANE (COCHEMENT GRAY AO), PORTOBELLO, GEOMSA OU EQUIVALENTE
- PAREDE**
- 1 PINTURA COM TINTA LATEX ACRÍLICA SOBRE EMPÓO DESPUMANDO – COR BRANCO
  - 2 PINTURA COM TINTA LATEX ACRÍLICA SOBRE EMPÓO DESPUMANDO – COR CINZA CLARO
- REVESTIMENTO EM PLACA CERÂMICA ASSERVADA COM JUNTAS A PRUMO, DIM.: 40x30cm, ACABAMENTO BRILHANTE**
- REF.: ELIANE (FORMA SIM BRANCO BR), PORTOBELLO, GEOMSA OU EQUIVALENTE

### TEITO

- 1 COBERTURA APARENTE
- 2 FORRO DE PVC EM PAINÉIS LINEARES ENCAIXADOS ENTRE SI LARGURA EM ESTRUTURA DE ALUMÍNIO, DIM.: 100x600x0mm COR BRANCO

### LEGENDA DE ILUMINAÇÃO

- LUMINÁRIA DE EMBURITE EM FORRO DE GESSO OU MODULAR PARA 2 LÂMPADAS FLUORESCENTES ELÉTRONICAS EXEMPLO: MA COR BRANCA, REFLETOR E ALÉIAS PARABÓLICAS EM ALUMÍNIO
- ANOMENS: 1243x32x270mm / NICHOS: 285x123mm / MODULAÇÃO: 312x1250mm
- REF.: ITAM LUMINAÇÃO, INTELIGÊNCIA, CORDILHO LUMINAÇÃO OU EQUIVALENTE
- LUMINÁRIA QUADRADA DE EMBURITE PARA 1 LÂMPADA FLUORESCENTE COMPACTA DE 28W, DUPLA, 2 COR BRANCO, EM ELTOR EM ALUMÍNIO
- LUMINÁRIA DE EMBURITE EM FORRO DE GESSO OU MODULAR PARA 2 LÂMPADAS FLUORESCENTES ELÉTRONICAS EXEMPLO: MA COR BRANCA, REFLETOR E ALÉIAS PARABÓLICAS EM ALUMÍNIO
- ANOMENS: 220x220x139mm / NICHOS: 225x225mm
- REF.: ITAM LUMINAÇÃO, INTELIGÊNCIA, CORDILHO LUMINAÇÃO OU EQUIVALENTE

### LEGENDA DE VEDAÇÃO

- ALVENARIA EXISTENTE A MANTER
- ALVENARIA A CONSTRUIR

### NOTAS

- CONTERIR MEDIDAS NO LOCAL;
- MEDIDAS EM CENTÍMETRO;
- MEDIDAS CONSIDERADAS ACABADAS;
- COTAS DE NÍVEL EM METROS;

01	18.03.2017	100%	DDP	ALTERAÇÃO NO POSICIONAMENTO DOS PALETES
02	05.10.2016	100%	DDP	EMISSÃO FINAL

Projeto: 18.03.2017 | 100% | DDP | ALTERAÇÃO NO POSICIONAMENTO DOS PALETES

REV. DATA | DESSENO | VERIFICADO | INSPECIONADO

Projeto: EDITORA DA UNIVERSIDADE DE SÃO PAULO - EDUSP GALPÃO - ARMAZENAGEM DE LIVROS

Local: CIDADE UNIVERSITÁRIA, SÃO PAULO/SP

Trabalho: LOCALIZAÇÃO, IMPLANTAÇÃO, PLANTA CIVIL E FORRO E ILUMINAÇÃO

Área Técnica: ARQUITETURA

Resp. Técnico: JOÃO MARCOS A. FRANCO

Desenho: WKA

Verif.: DDP

Arquivo: EDUSP-2061-EX-4801-4804-R01

Autores: Prof. INTERARQ

Projeto: AR 01

Revisão: 01

Data: 05.10.2016

Rua Casa, 392  
São Paulo - SP  
cep 05434-010  
tel 11 3675 1335

projeto@interarq.com.br

**Interarq**  
ARQUITETOS ASSOCIADOS